

FUNDERING
Schaal 1/100




GELIJKVLOERS
Schaal 1/100




VERDIEPING
Schaal 1/100



VOORGEVEL
Schaal 1/100

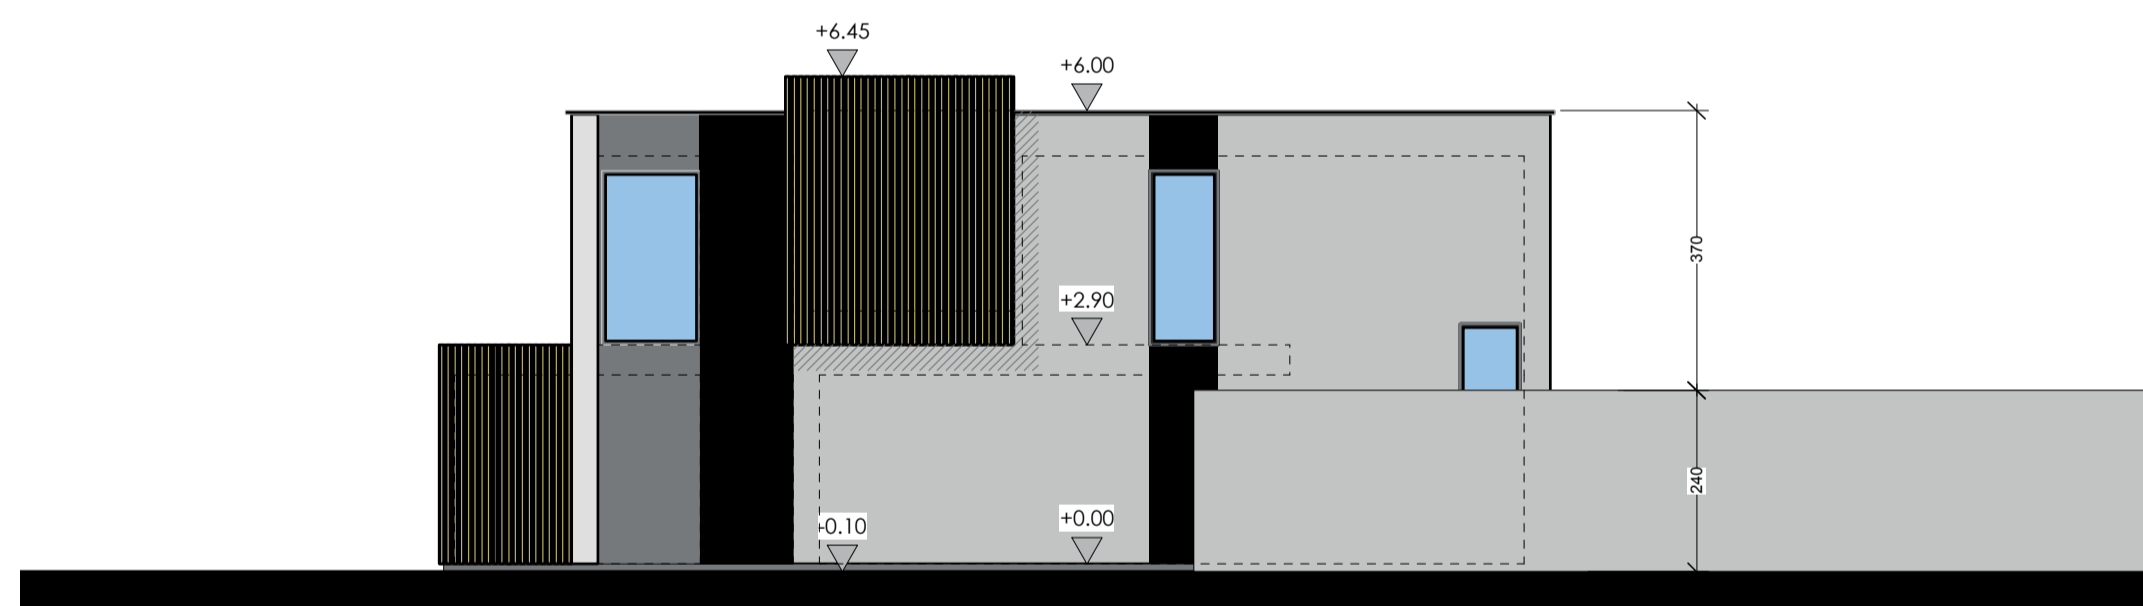

ZIJGEVEL
Schaal 1/100

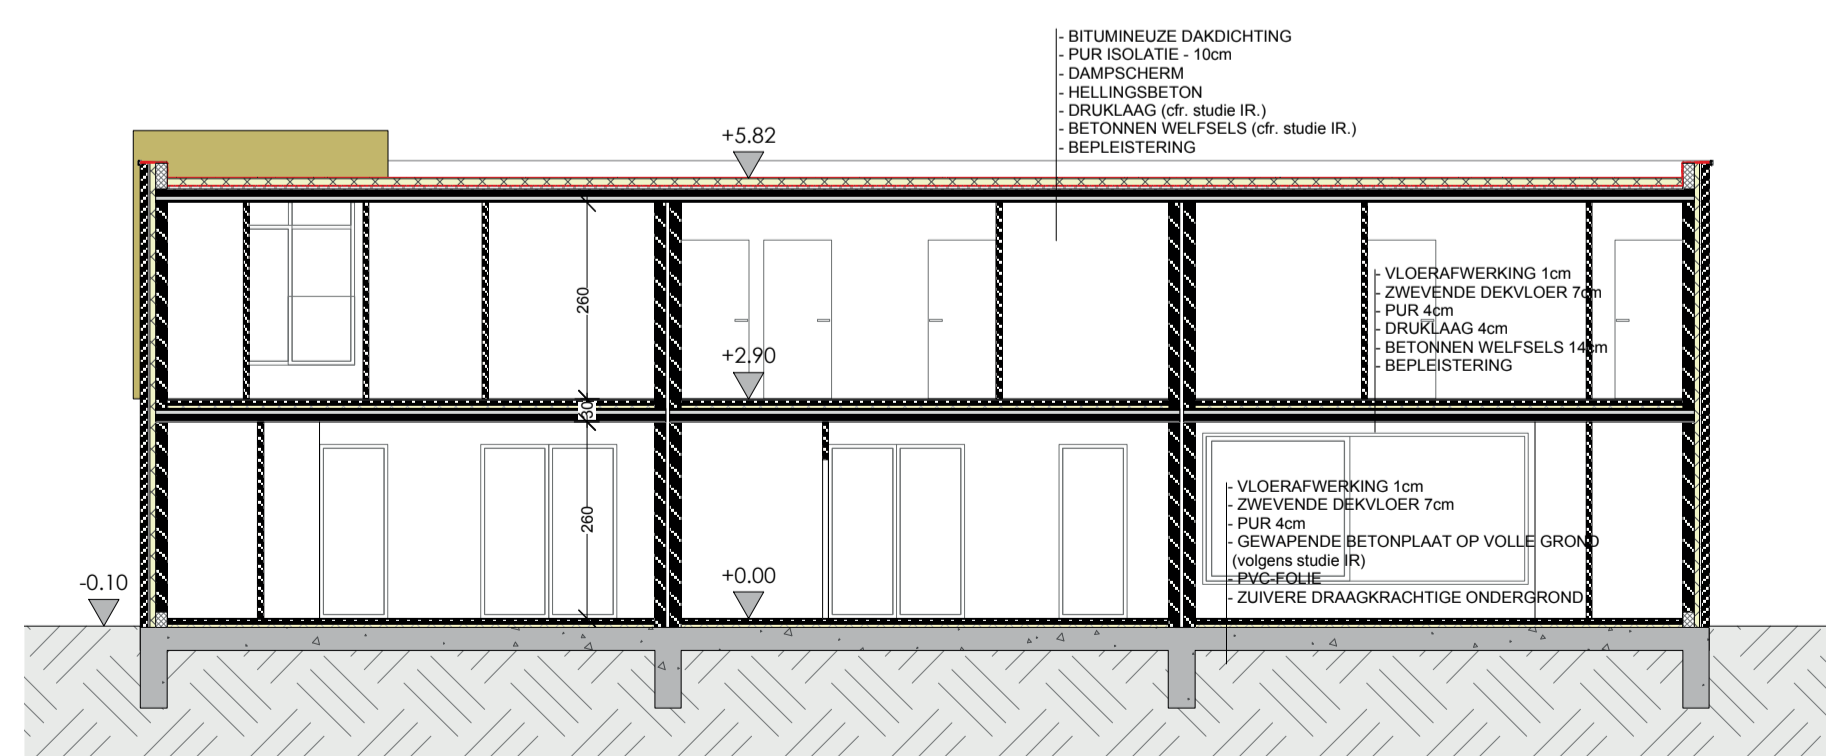

SNEDE AA
Schaal 1/100



ACHTERGEVEL
Schaal 1/100

A --						
WIJZIGINGEN	VO	BAV	UITV	AS-BUILT	DATUM	ID
URBAN DOTS studio						
ULTIMATUM ARCHITECTEN BVBA KUNSTLAAN 10b 3500 HASSELT TEL: +32 (0)11 762 715 FAX: +32 (0)11 762 716 skype: urbandots_ruben INFO@URBANDOTS.BE WWW.URBANDOTS.BE BE 0874.421.940						
VOORONTWERPPLANNEN VOOR: bouwen van 6 appartementen en 4 starterswoningen, Stokkern					PLANNR 2/2	
					JOBNR 1236_STA	
BOUWHEER: Idem et Allus, Dilsen-Stokkern					BOUWHEER .	
BOUWADRES: Steenkulfstraat 2, Stokkern						
PLANGEGEVENS PLANNEN GEVELS SNEDE			SCHAAL op plan	DATUM 13/06/2013	ARCHITECT Ruben Hermans voor ULTIMATUM architecten bvba ingeschreven bij de Orde van Architecten Limburg	
CONTACTPERSOON: RUBEN HERMANS +32 497 413 065					CONTROLE: RHE	